


КВАРТИРА 331

КОРПУС 13

МО, Ленинский район, с.Молоково,
Ново-Молоковский бульвар

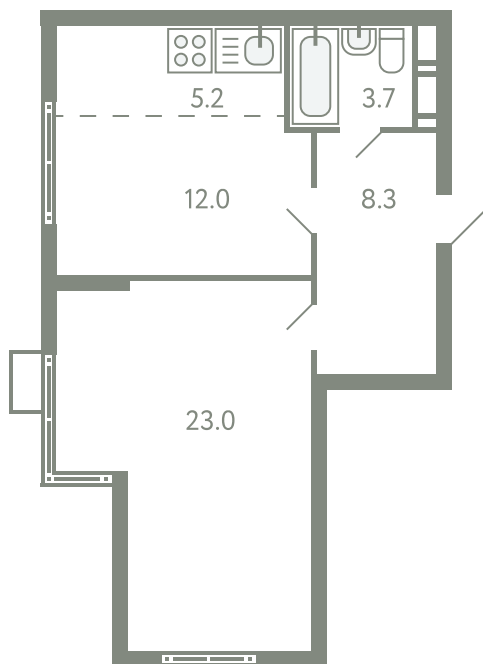

Срок сдачи IV квартал 2024

Секция 7


Этаж 6

Номер на этаже 4

Количество комнат 2Е


Площадь, м² 52.2

Отделка Есть

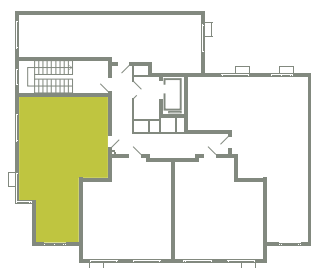

СТОИМОСТЬ

0 ₪

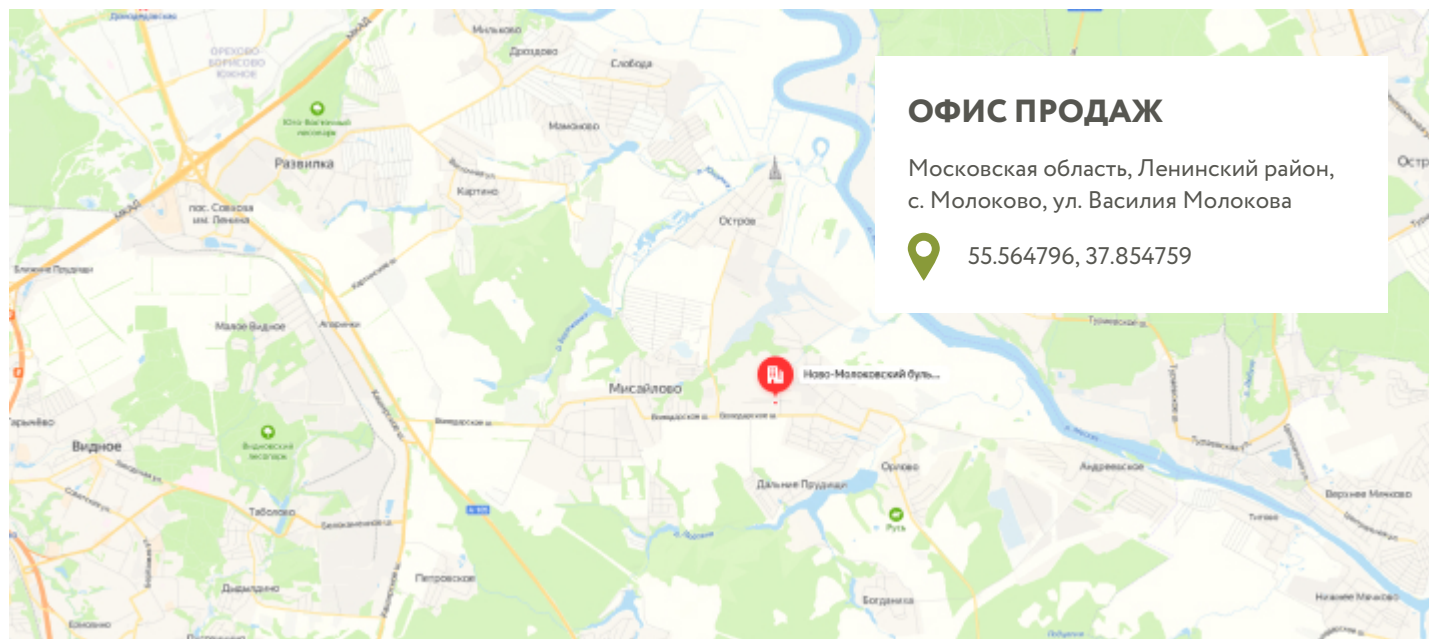

ОФИС ПРОДАЖ

Московская область, Ленинский район,
с. Молоково, ул. Василия Молокова

55.564796, 37.854759