



КВАРТИРА 473

КОРПУС 13

МО, Ленинский район, с.Молоково,
Ново-Молоковский бульвар

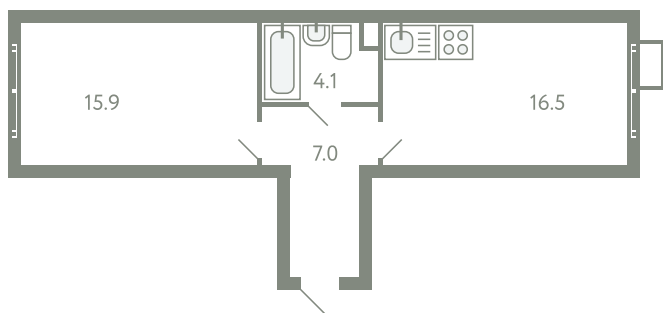


Срок сдачи	IV квартал 2024
Секция	10
Этаж	2
Номер на этаже	5
Количество комнат	1
Площадь, м ²	43.5
Отделка	Есть

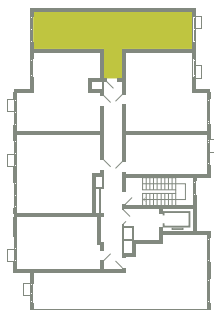

СТОИМОСТЬ


~~6 681 000 ₹~~

5 545 000 ₹

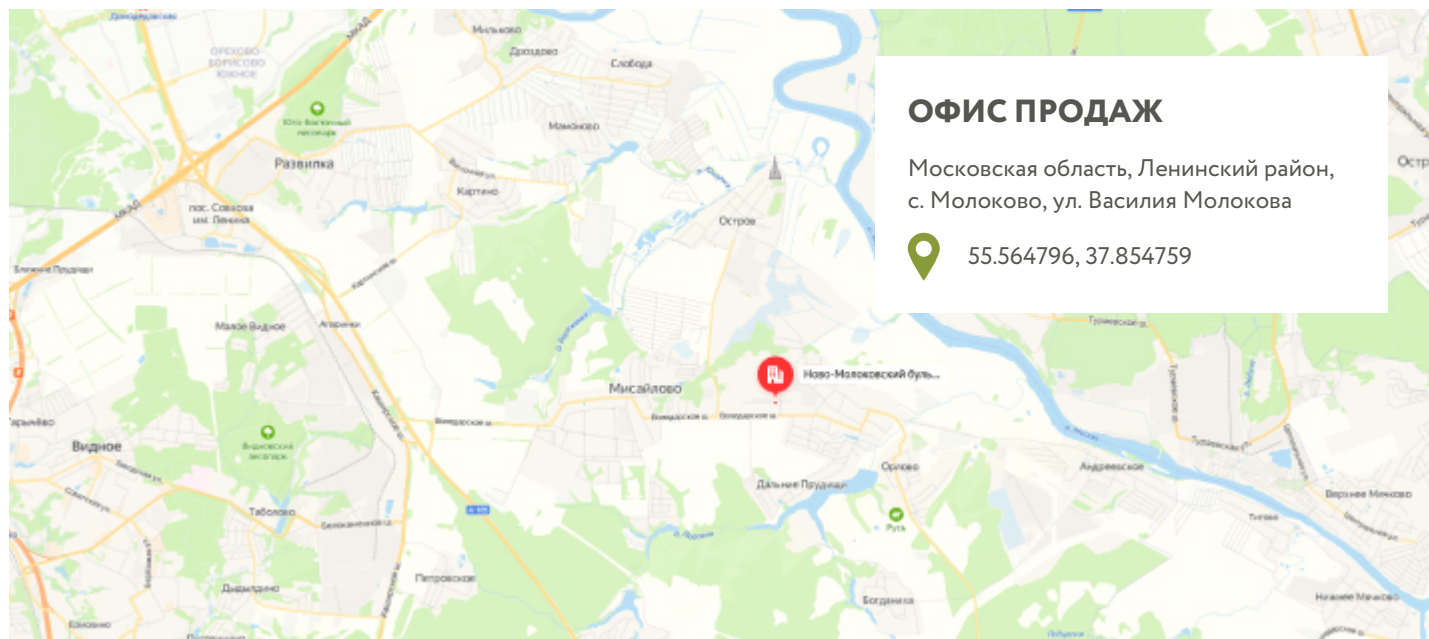

ОФИС ПРОДАЖ

Московская область, Ленинский район,
с. Молоково, ул. Василия Молокова

 55.564796, 37.854759