
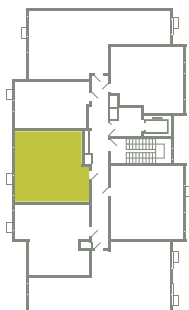


КВАРТИРА 582

КОРПУС 13

МО, Ленинский район, с.Молоково,
Ново-Молоковский бульвар

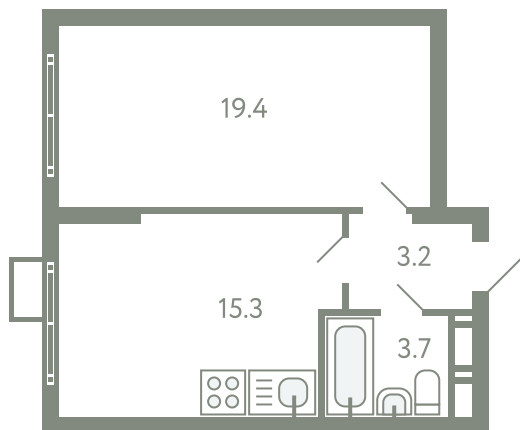

Срок сдачи IV квартал 2024

Секция 11

Этаж 9

Номер на этаже 4

Количество комнат 1


Площадь, м² 41.6

Отделка Есть

СТОИМОСТЬ

~~7 011 000 ₹~~

5 819 000 ₹

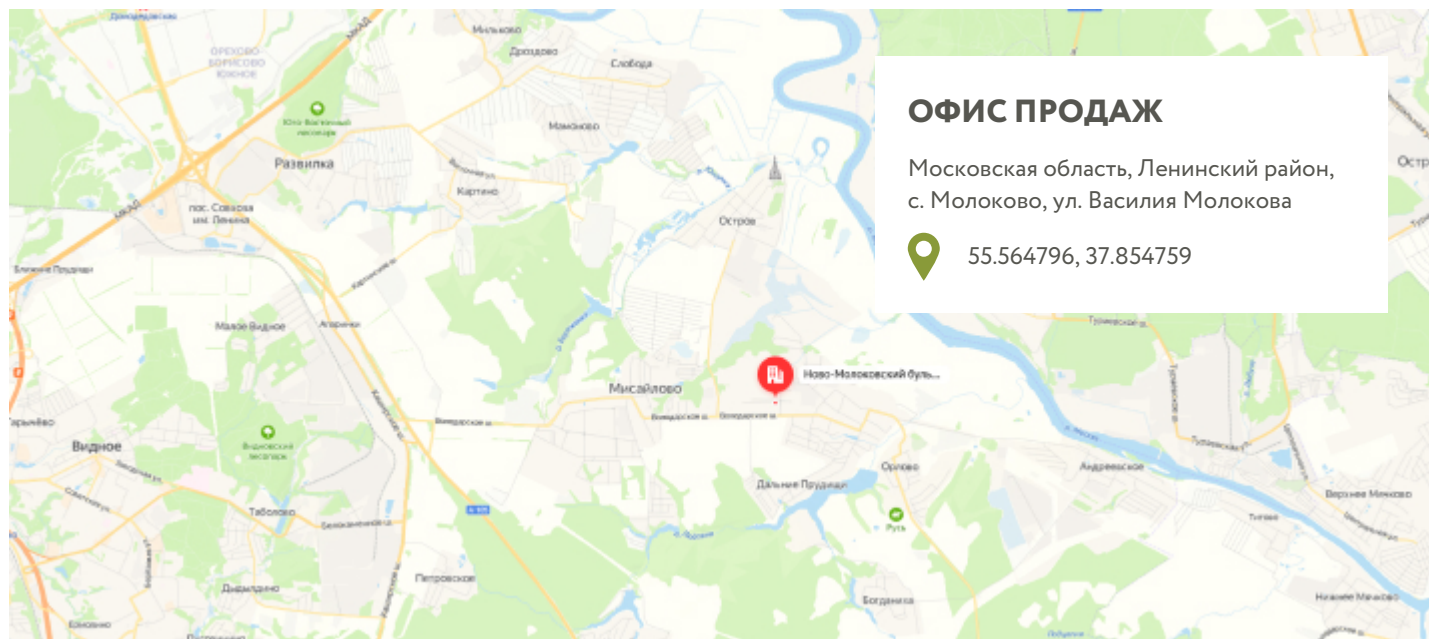

ОФИС ПРОДАЖ

Московская область, Ленинский район,
с. Молоково, ул. Василия Молокова

 55.564796, 37.854759