


# КВАРТИРА 807

КОРПУС 13


МО, Ленинский район, с.Молоково,  
Ново-Молоковский бульвар

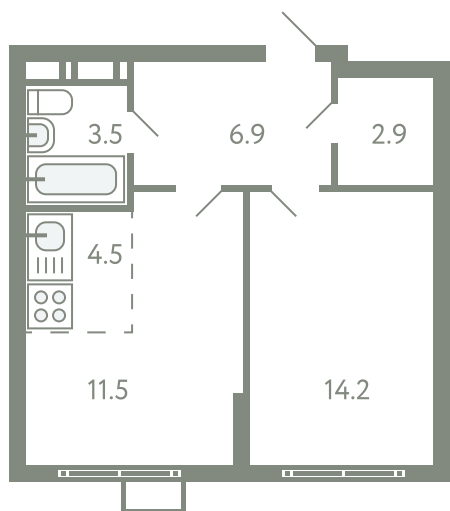

Срок сдачи	IV квартал 2024
Секция	17
Этаж	9
Номер на этаже	3
Количество комнат	2Е
Площадь, м <sup>2</sup>	43.5
Отделка	Есть

## СТОИМОСТЬ

**0 ₪**

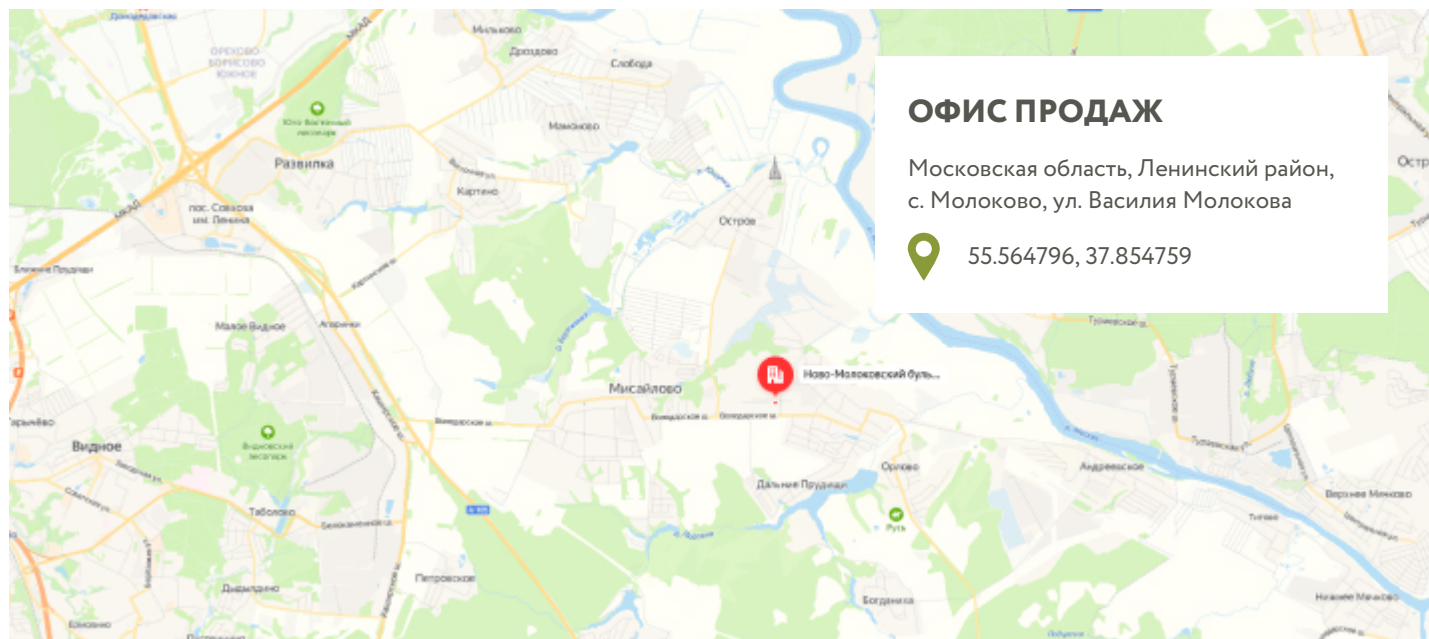

### ОФИС ПРОДАЖ

Московская область, Ленинский район,  
с. Молоково, ул. Василия Молокова

55.564796, 37.854759