


КВАРТИРА 666

КОРПУС 13

МО, Ленинский район, с.Молоково,
Ново-Молоковский бульвар

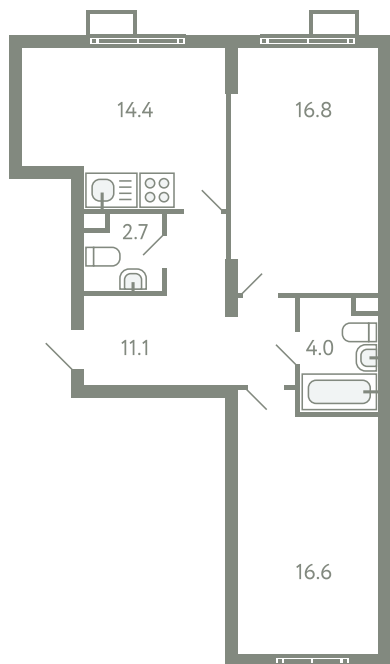

Срок сдачи IV квартал 2024

Секция 14

Этаж 2

Номер на этаже 1

Количество комнат 2


Площадь, м² 65.6

Отделка Есть

СТОИМОСТЬ

~~10 935 000 ₹~~

9 076 000 ₹

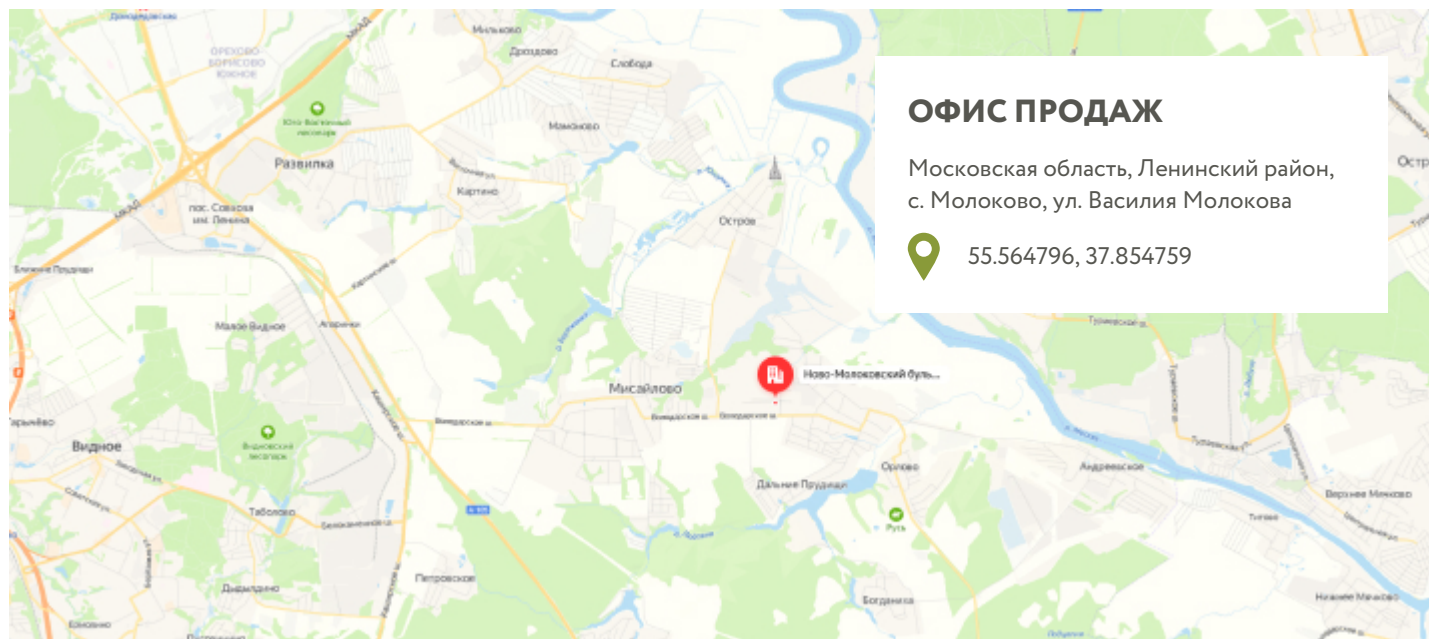

ОФИС ПРОДАЖ

Московская область, Ленинский район,
с. Молоково, ул. Василия Молокова

55.564796, 37.854759