


КВАРТИРА 741

КОРПУС 13

МО, Ленинский район, с.Молоково,
Ново-Молоковский бульвар

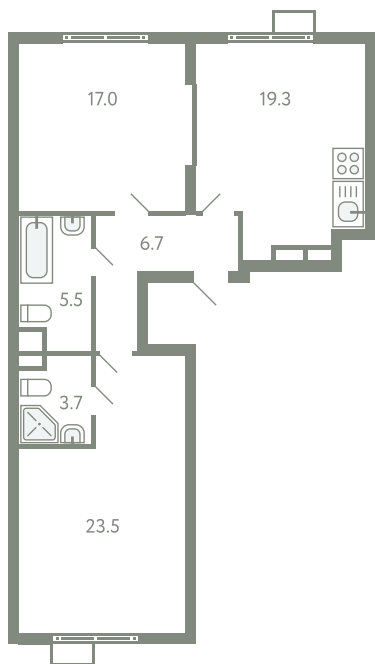

Срок сдачи IV квартал 2024

Секция 16

Этаж 2

Номер на этаже 4

Количество комнат 2


Площадь, м² 75.7

Отделка Есть

СТОИМОСТЬ

12 241 000 ₹

10 160 000 ₹

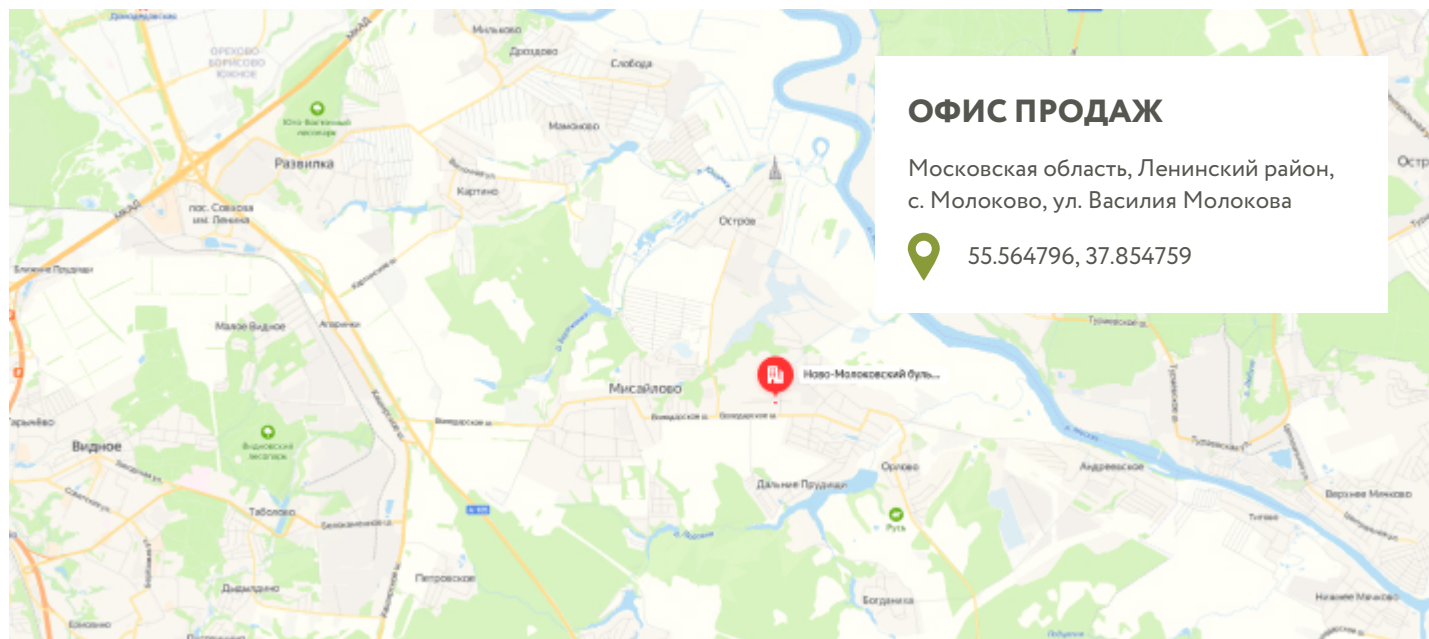

ОФИС ПРОДАЖ

Московская область, Ленинский район,
с. Молоково, ул. Василия Молокова

55.564796, 37.854759